

**Compartimento I
 Sede di Perugia**

"Eventi alluvionali dell'11,12 e 13 Novembre 2012"
 D.P.C.M. 23 Marzo 2013- Decreto Commissario
 delegato 15 Ottobre 2013 n° 5 e s.m.i.

Manutenzione ordinaria e straordinaria sul Torrente Caina
 ed affluenti nei comuni di Corciano e Perugia.

**Tav. 2 PLANIMETRIA e SEZIONI
 (Torrente Formanuova)**



Servizio
 Pianificazione e Progettazione

Il R.U.P.

Il Resp. del Compartimento
 Geom. Ferranti Giuliano

Geom. Ferranti Giuliano

Visto il Dirigente

I Progettisti

Dott. For. Conticelli Maurizio
 Firmato

Geom. Ceccuzzi Nello
 Geom. Suriani Gilberto


CUP: E92H18000310002

Data: Gennaio 2019


Scala 1 : 2.000

File: _Caina 2019


ZONA D'INTERVENTO

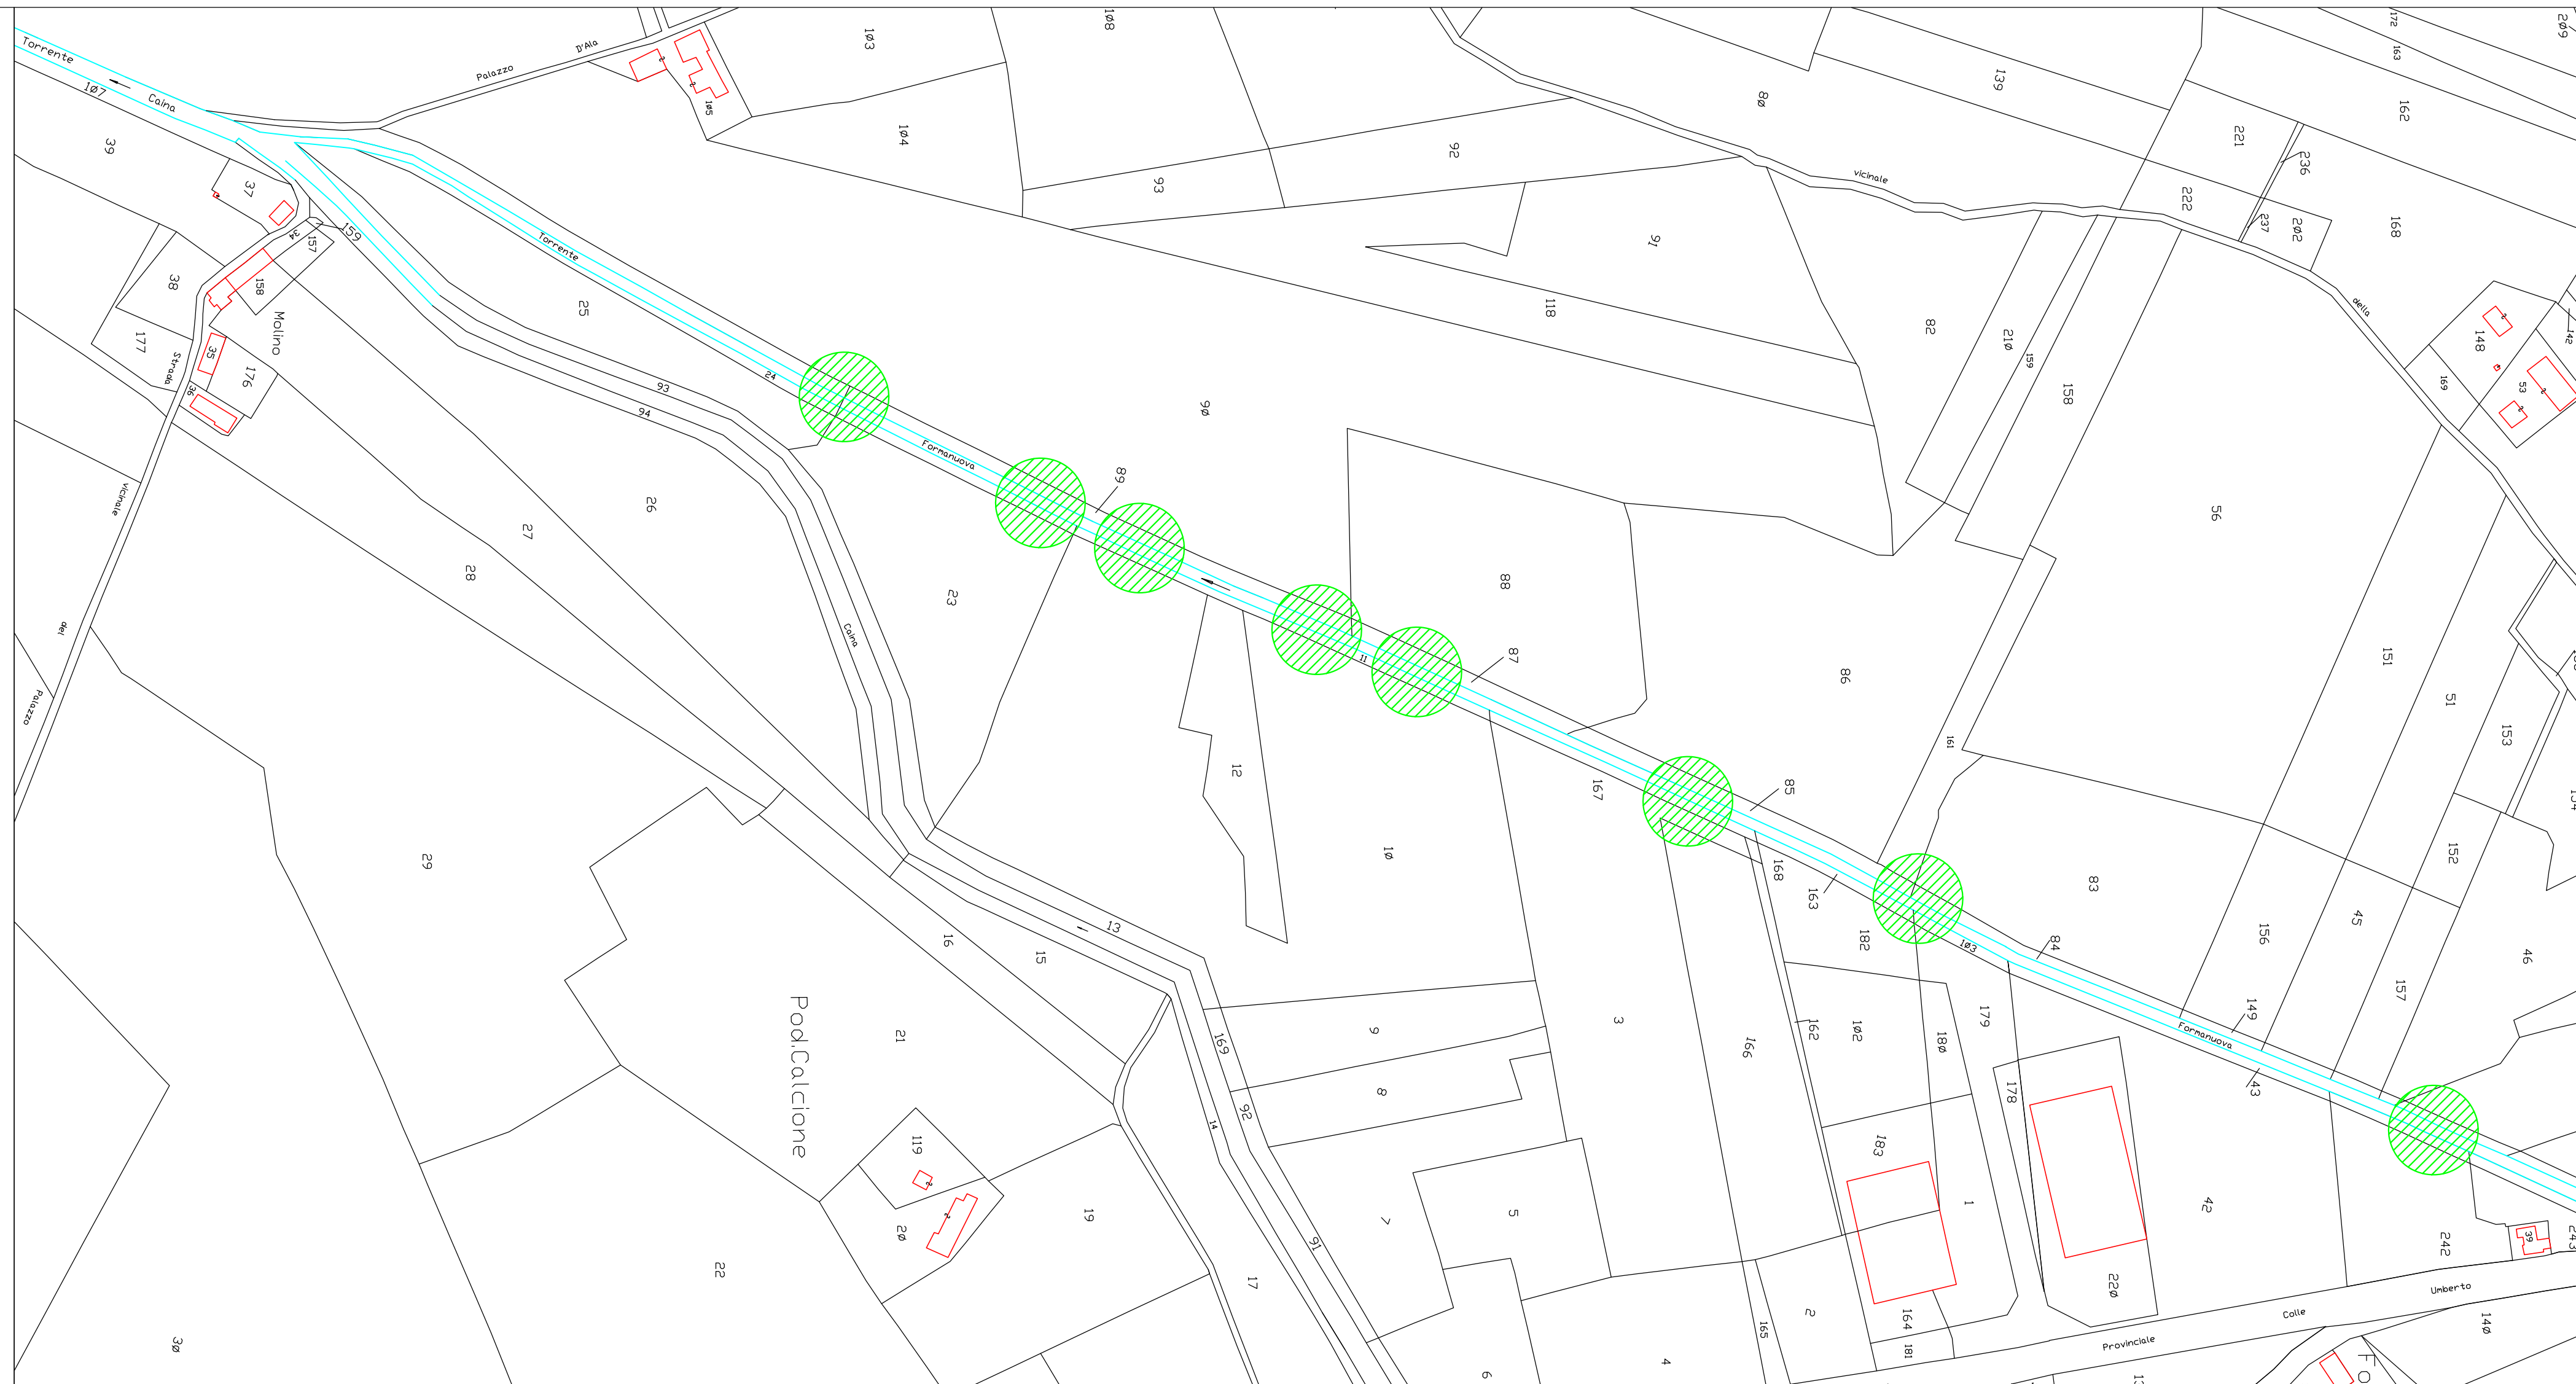


SEZIONE TIPO STATO ATTUALE (Roditori Genere Tasso o Istrice)

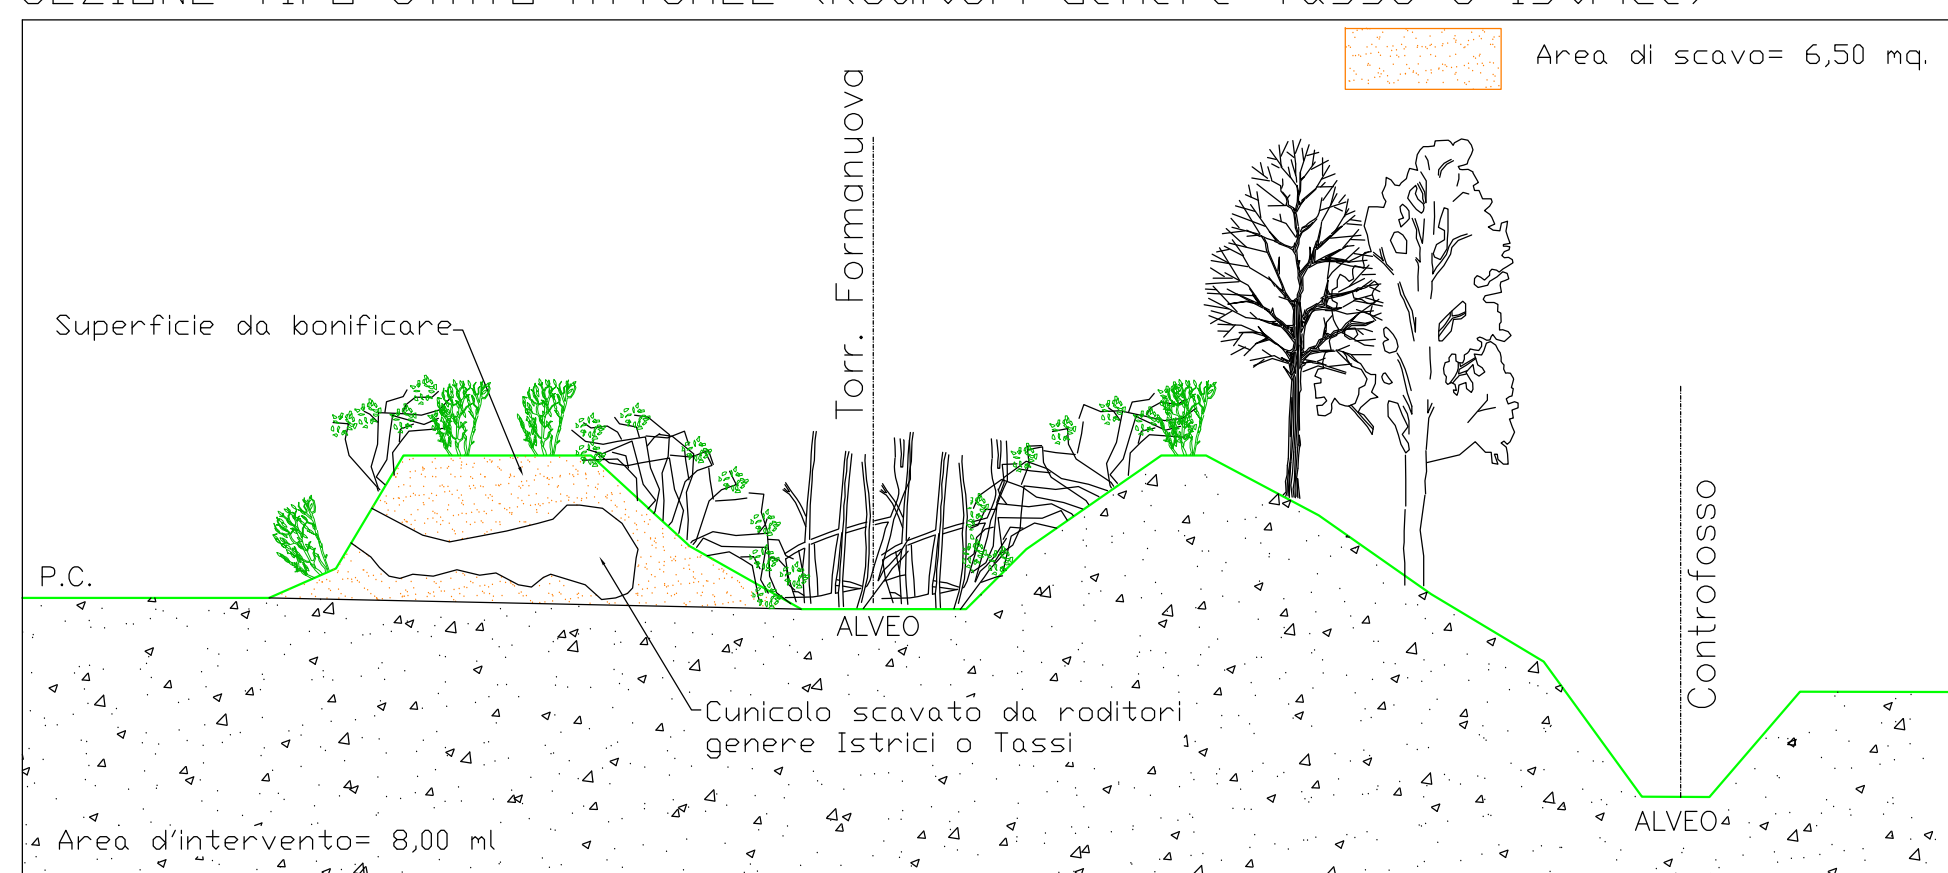


SEZIONE TIPO STATO ATTUALE (Roditori Genere Nutria)

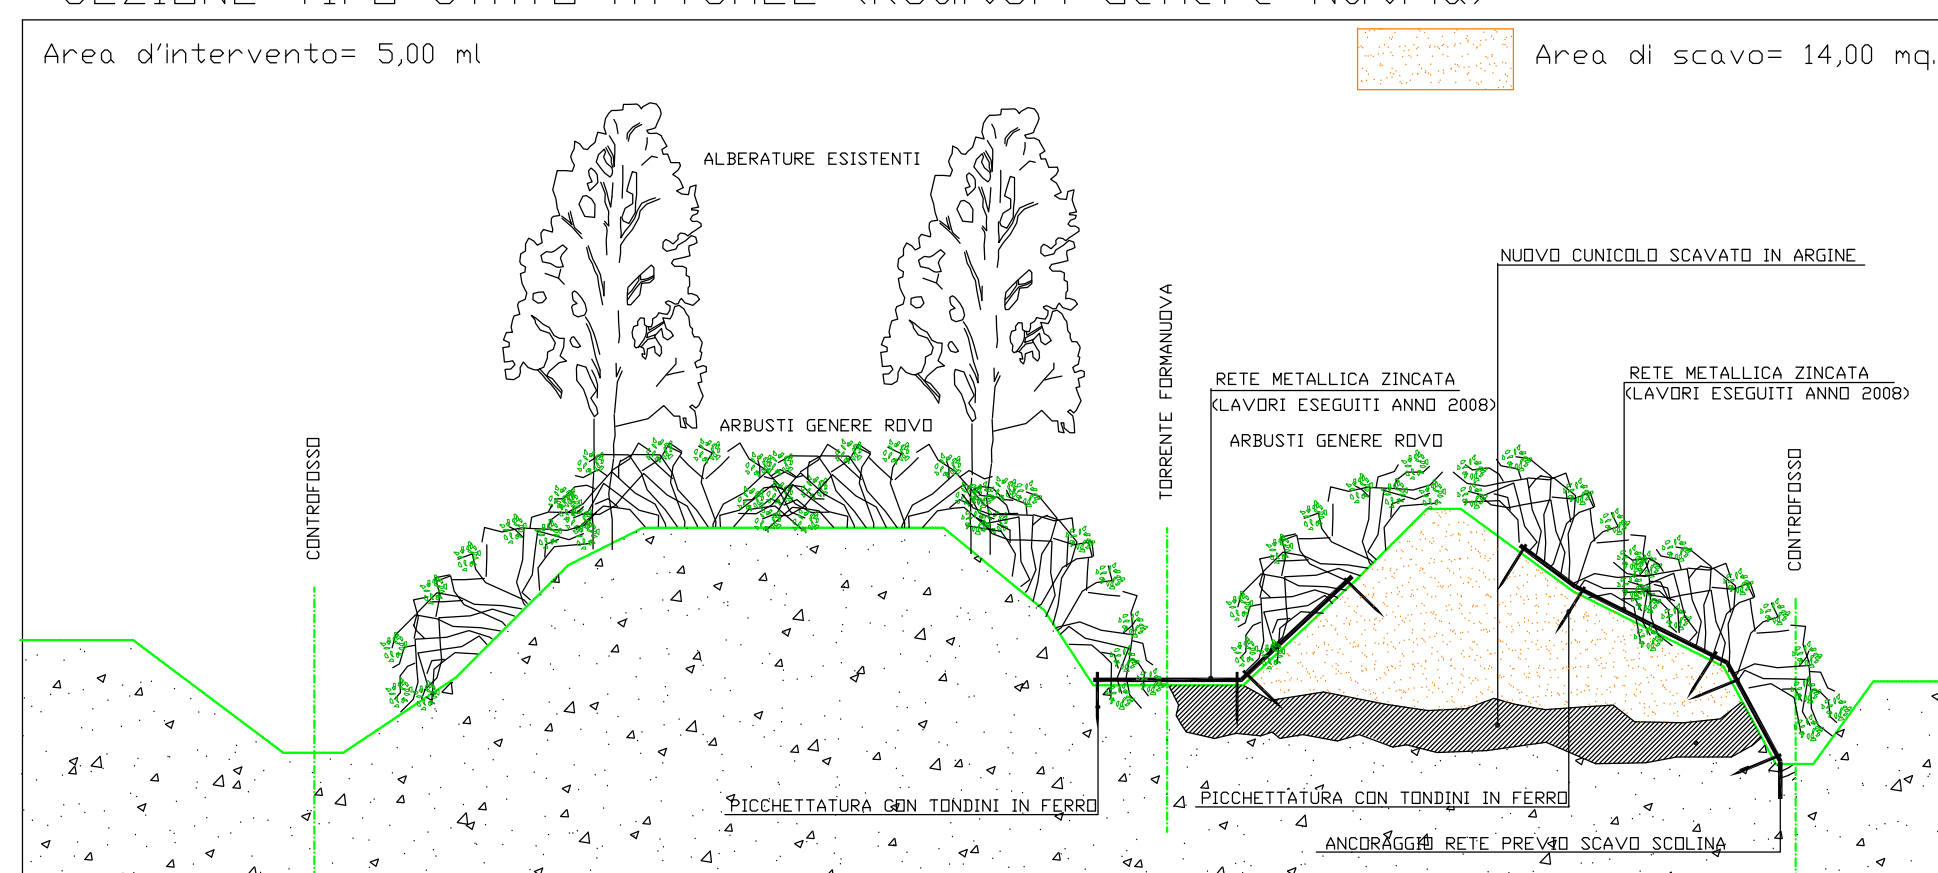


SEZIONE TIPO STATO ATTUALE (Roditori Genere Nutria)

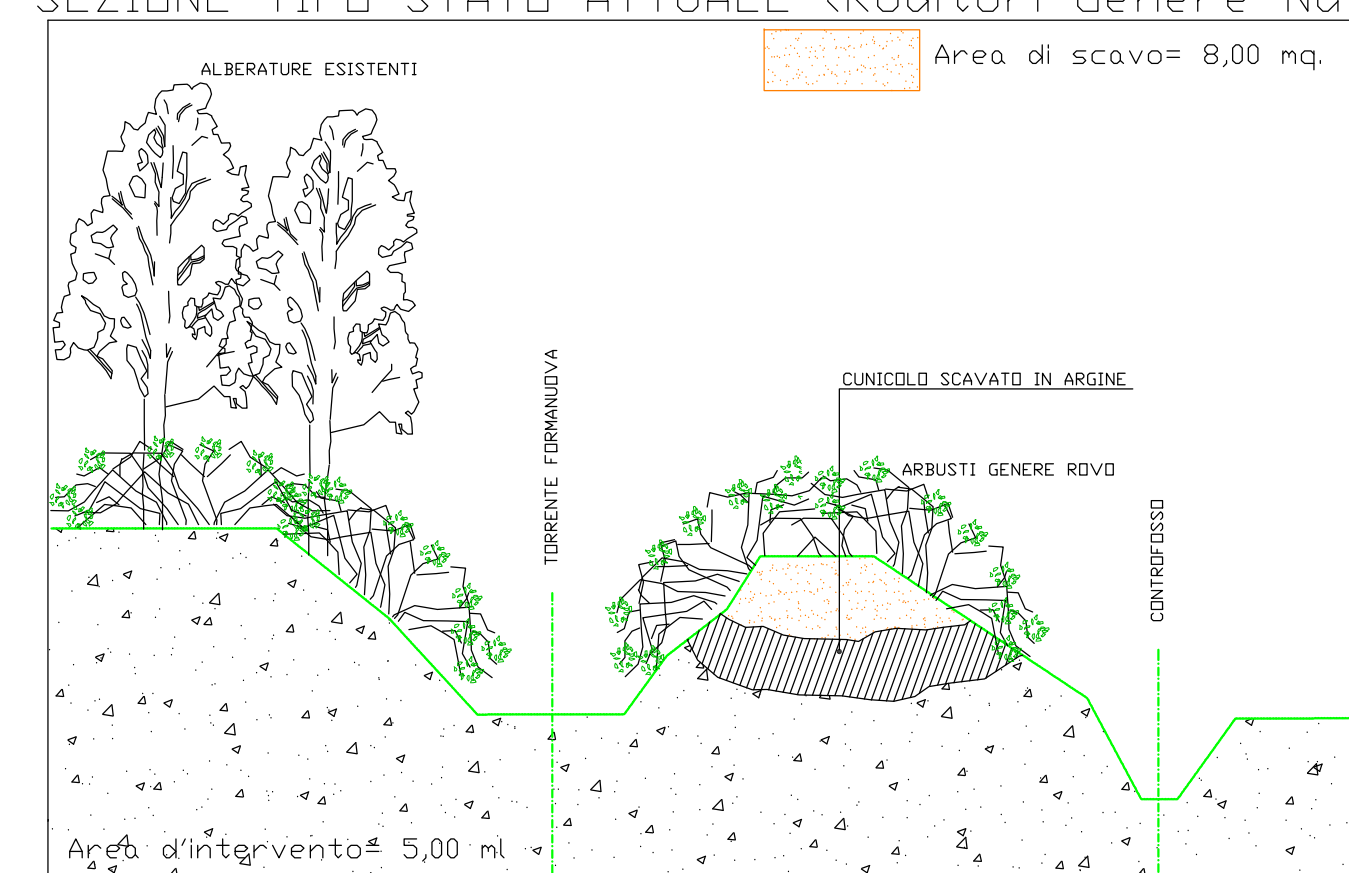

SEZIONE TIPO STATO PROGETTO (Roditori Genere Tasso o Istrice)

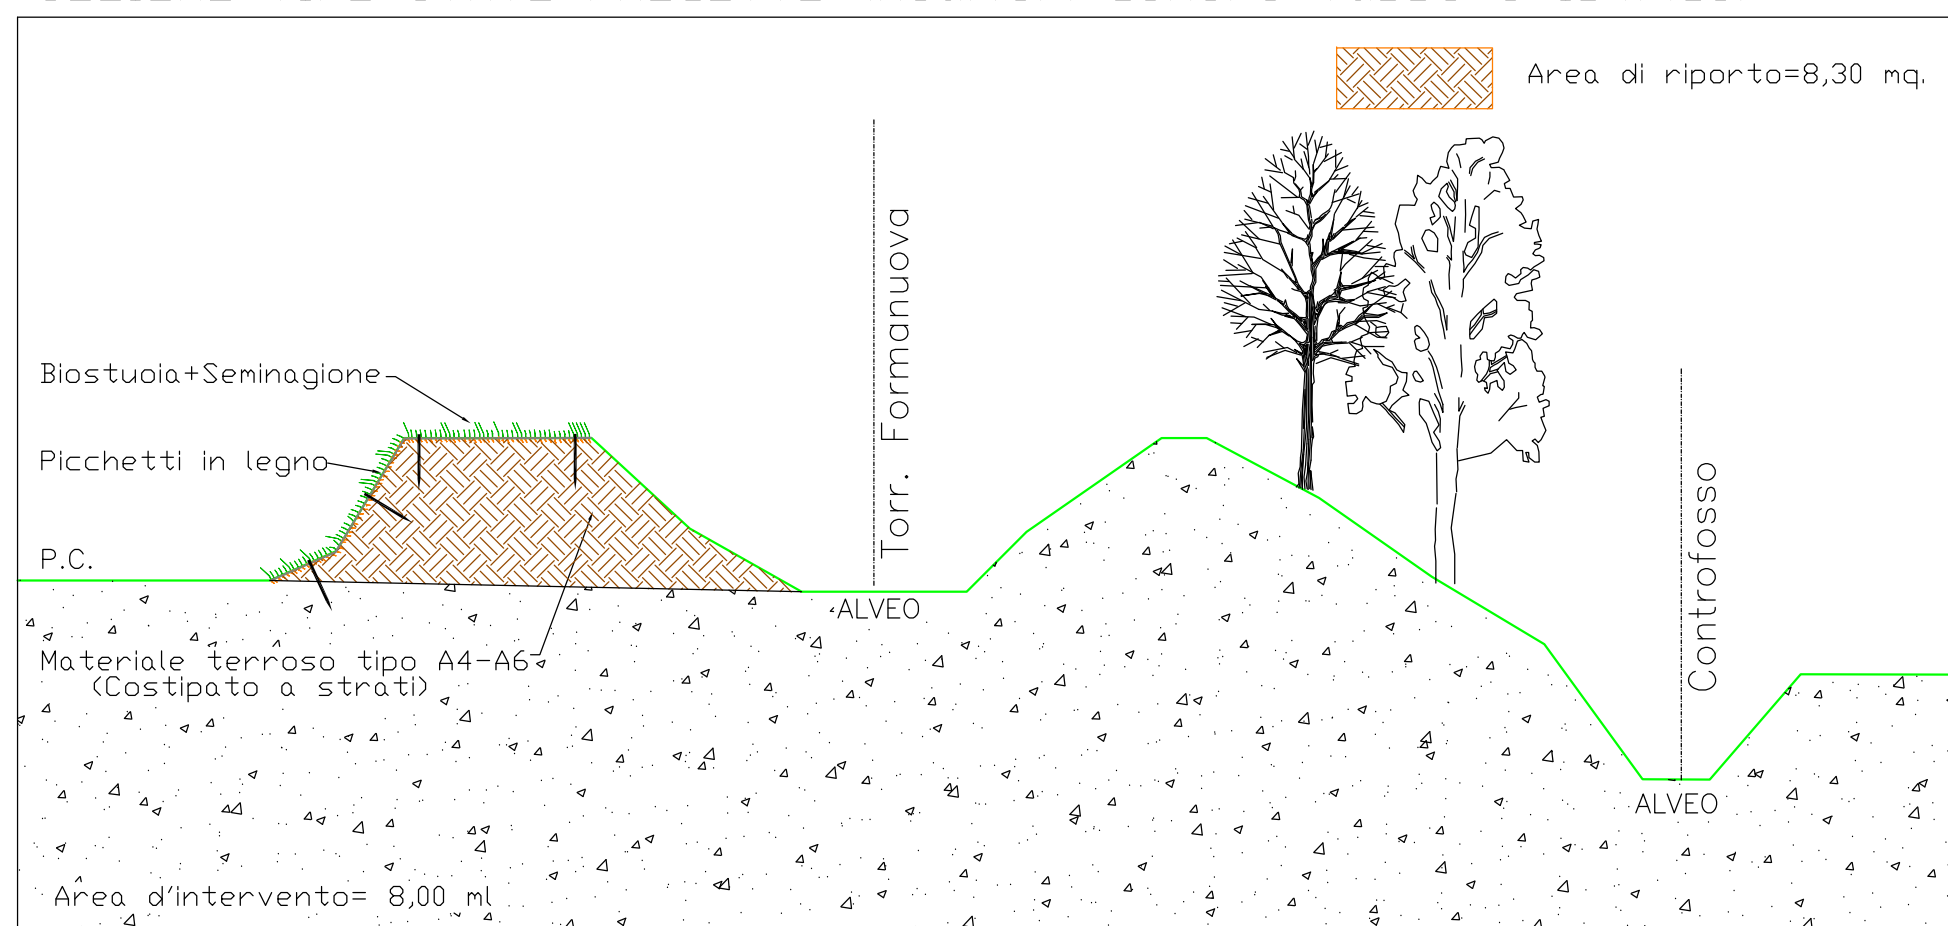

SEZIONE TIPO STATO PROGETTO (Roditori Genere Nutria)

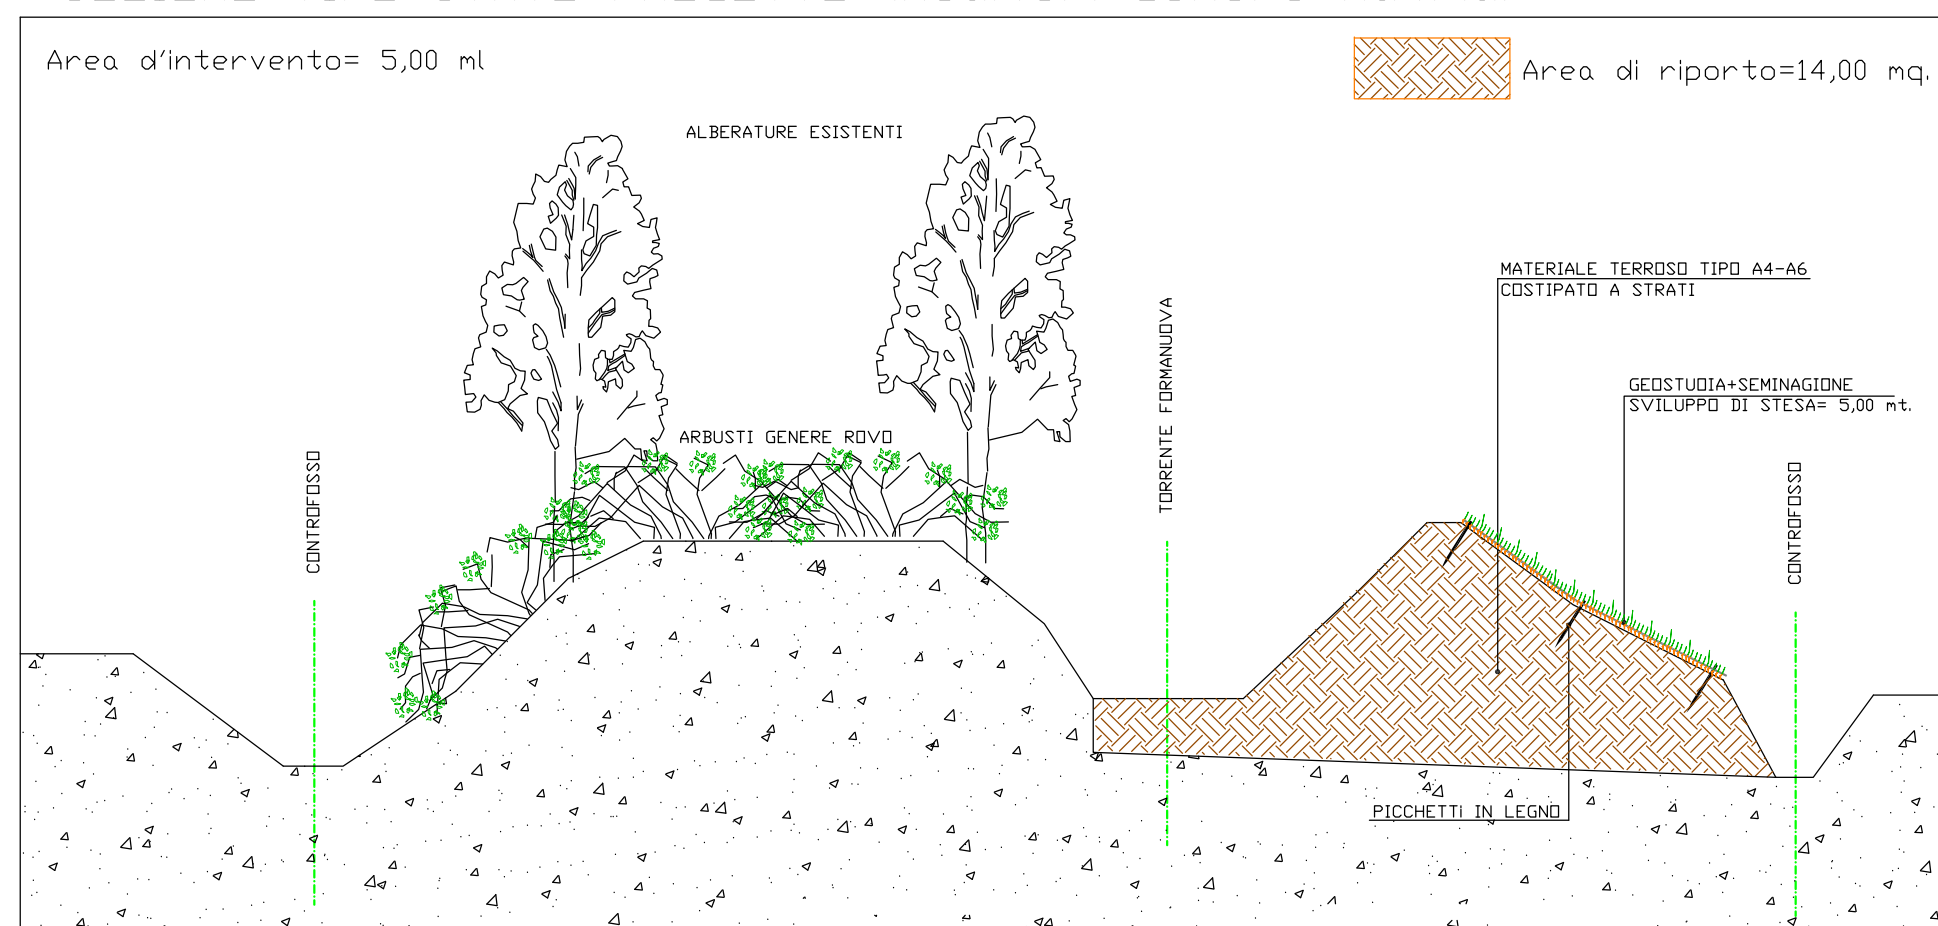

SEZIONE TIPO STATO PROGETTO (Roditori Genere Nutria)

